

Vaše značka:

Ze dne: 22. 6. 2018
Č. j.: SMO/348267/18/OD/Šev
Sp. zn.: S-SMO/343243/18/OD

- dle rozdělovníku -

Vyřizuje: Ing. Ševčák
Telefon: +420 599 44 2031
Fax: +420 599 44 2034
E-mail: vsevcak@ostrava.cz

Datum: 27. 6. 2018

VEŘEJNÁ VYHLÁŠKA

Opatření pro zajištění bezpečnosti silničního provozu

Opatření obecné povahy

podle §§ 171-173 zákona č. 500/2004 Sb. správní řád, ve znění pozdějších předpisů (dále jen „správní řád“) a podle § 77, zákona č. 361/2000 Sb. ve znění pozdějších předpisů (dále v textu „dopravní zákon“)

Stanovení dopravního značení (dočasného) č. 5226/18/Vratimov

Odbor dopravy Magistrátu města Ostravy podle § 124 odstavce 6 zákona č. 361/2000 Sb. ve znění pozdějších předpisů věcně příslušný a podle § 2 zákona č. 314/2002 Sb., o stanovení obcí s pověřeným obecním úřadem a stanovení obcí s rozšířenou působností a ust. § 19 vyhlášky č. 388/2002 Sb., o stanovení správních obvodů obcí s pověřeným obecním úřadem a správních obvodů obcí s rozšířenou působností, ve znění pozdějších předpisů, místně příslušný úřad obce s rozšířenou působností **stanoví** pro silnice II.- III. tř. a pro místní komunikace I.-IV. tř. ve svém správním obvodu ve smyslu § 77, zákona č. 361/2000 Sb. ve znění pozdějších předpisů, přechodnou úpravu silničního provozu v souvislosti s akcí:

„Vratimov – Horní Datyně, chodník od ul. Nad Točnou po ul. Na Hranici“.

Podmínky stanovení:

1. Stanovení bude provedeno podle přílohy ověřené Policií ČR MŘ DI Ostrava pod č.j. KRPT-145722/ČJ-2018-070706-AL ze dne 20. 6. 2018.
2. Po uplynutí doby stanovené v bodě č. 6 tohoto příkazu bude dopravní značení a zařízení včetně změn v této souvislosti vyvolaných uvedeno do původního stavu.
3. Dopravní značení a zařízení užitá podle tohoto stanovení musí splňovat ustanovení § 62 odstavce 6 dopravního zákona a vyhlášky č. 294/2015 Sb. provádějící dopravní zákon, musí být v souladu se zásadami pro jeho provádění a umístování, TP 66, musí být v reflexní úpravě podle ČSN EN 12899-1 a ČSN EN 1436 a lze použít výhradně dopravní značky a zařízení schválené k užívání na pozemních komunikacích Ministerstvem dopravy ČR.
4. Značení instalované podle stanovení s výjimkou změn stávajících značek bude provedeno přenosným svislým dopravním značením na červenobíle pruhovaných nosičích, bude respektovat průjezdný (průchozí) profil a rovněž respektovat práva vlastníků objektů a nemovitostí na silničním pozemku i mimo něj.
5. Dopravní značení na silnicích II.- III. tř. a místních komunikacích I. a IV. tř. dle tohoto stanovení bude realizováno výhradně až po převzetí dotčeného úseku komunikace k realizaci od vlastníka, resp. od jejího správce, po uvedení do původního stavu bude zajištěno předání zpět vlastníkovi (správci).
6. Termín realizace: v době **od 11. 7. 2018 do 30. 11. 2018**.
7. Po dobu uvedenou v bodě č. 6 bude dopravní značení a zařízení udržováno ve stavu odpovídajícím tomuto stanovení a platným zásadám pro jeho provádění.

8. Dočasné dopravní značení provede firma AWT Rekultivace, a.s., IČ 47676175 se sídlem Dělnická 884/41, 735 64 Havířov. Odpovědnou osobou byl ustanoven stavbyvedoucí Ing. Jiří Zavadil, Ph.D., tel. 739 521 171.

Poučení:

Toto stanovení dopravního značení nenahrazuje povolení silničního správního orgánu k užívání komunikace jiným než obvyklým způsobem podle § 25 silničního zákona anebo k uzávěře podle § 24 téhož zákona. Pokud výsledkem řízení ve věci uvedených povolení je odlišná organizace dopravy než odpovídá tomuto stanovení, jiná omezení silničního provozu a podobně, musí zodpovědná osoba zajistit změnu stanovení, kterým se značení pro danou akci stanoví, jinak je toto stanovení neplatné a oprávnění z něj vyplývající zanikají.

Odbor dopravy Magistrátu města Ostravy si vyhrazuje právo toto stanovení změnit, doplnit nebo zrušit, bude-li to vyžadovat veřejný zájem.

Odůvodnění:

Účelem tohoto opatření obecné povahy má být umístění dočasného dopravního značení v souvislosti s dopravním zajištěním bezpečnosti silničního provozu během výše uvedené akce.

Projekt dopravního značení byl projednán s Policií ČR MŘ DI Ostrava bez zásadních námitek.

Rozhodnutí o námitkách:

Podle ustanovení § 77 odst. 5 dopravního zákona při stanovení přechodné úpravy provozu na pozemních komunikacích příslušný správní úřad nedoručuje návrh opatření obecné povahy a nevyzývá dotčené osoby k podávání připomínek nebo námitek.

Poučení o odvolání:

Proti opatření obecné povahy nelze podat opravný prostředek (§ 173 odst. 2 správního řádu). Opatření obecné povahy nabývá účinnosti pátým dnem po dni vyvěšení veřejné vyhlášky (§ 77 odst. 5 dopravního zákona).

„otisk úředního razítka“

Ing. Břetislav Glumbík, v.r.
vedoucí odboru dopravy


Za správnost vyhotovení:
Ing. Vladislav Ševčák
referent odboru dopravy

Přílohy: situace dopravního značení dle textu.



Úřad města Vratimov a Středisko informačních služeb Magistrátu města Ostravy žádáme, aby tuto veřejnou vyhlášku vystavily na dobu 5 dnů na svých úředních deskách a po uplynutí této doby zaslaly zpět s potvrzením o době vyvěšení.

Rozdělovník:

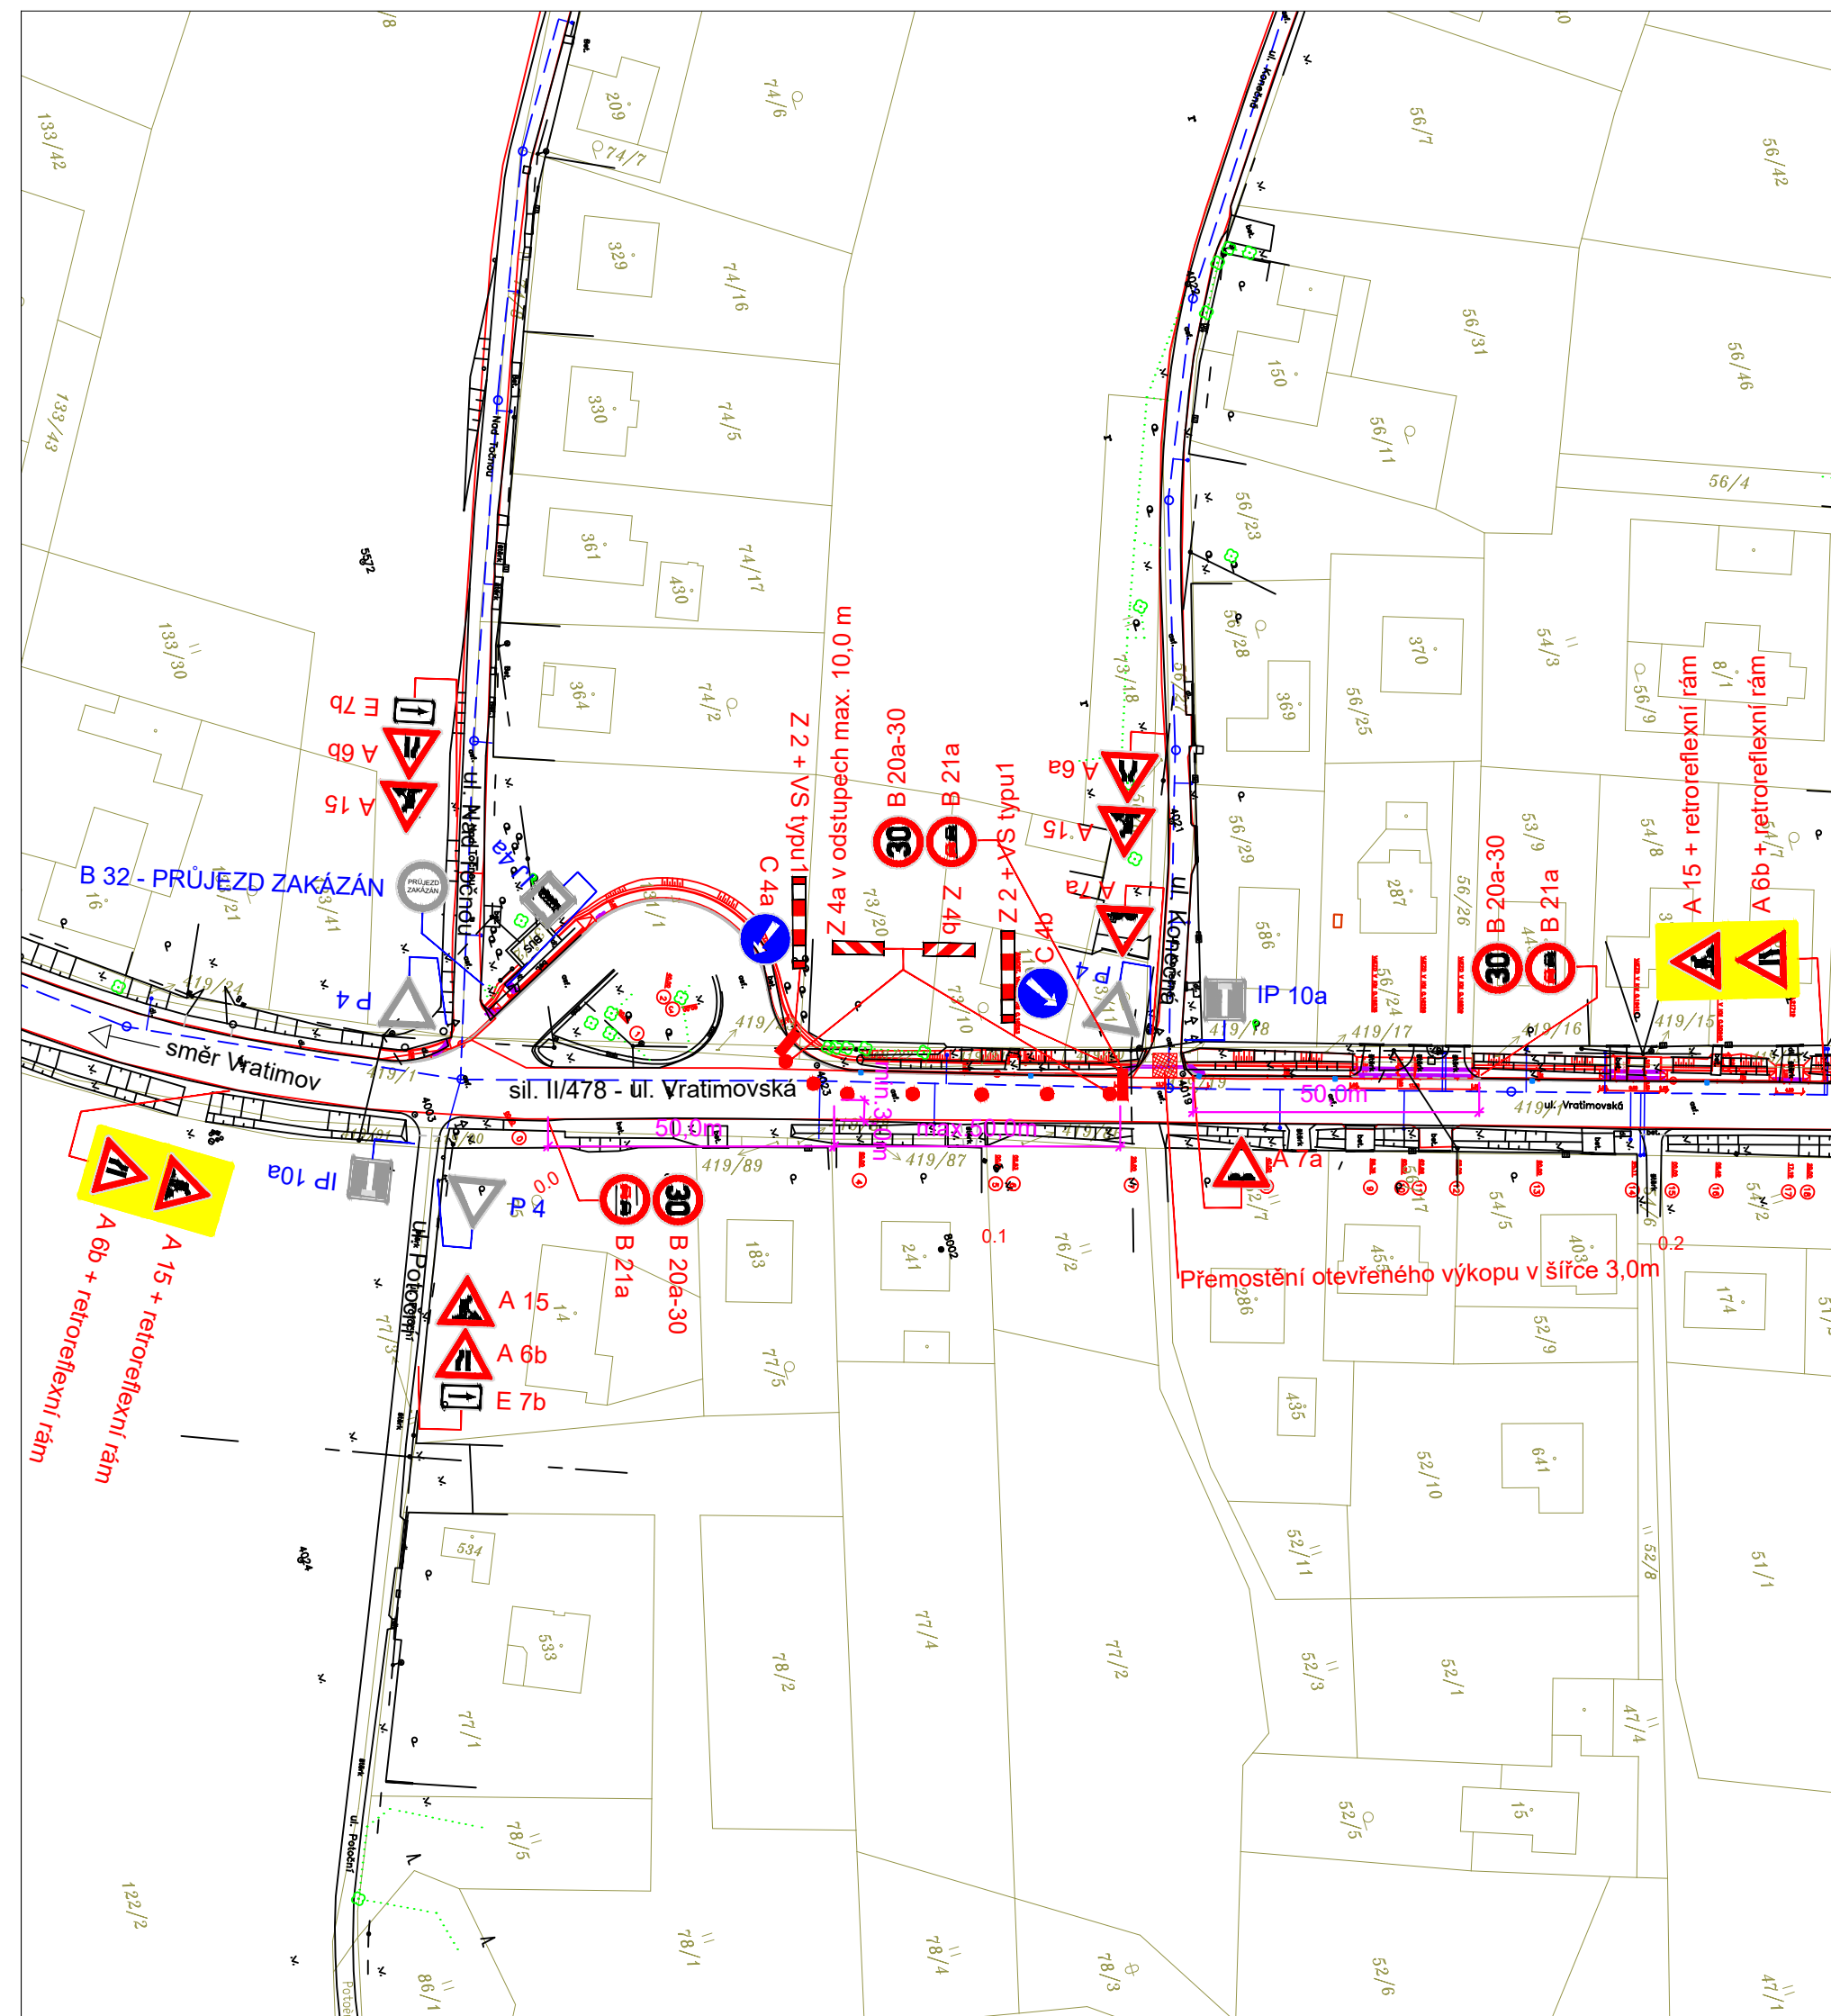1. Policie ČR MŘ DI Ostrava, Výstavní 55, 703 49 Ostrava-Vítkovice
2. Městský úřad Vratimov, silniční správní úřad, Frýdecká 853, 739 32 Vratimov
3. AWT Rekultivace, a.s., Dělnická 884/41, 735 64 Havířov
4. Správa silnic Moravskoslezského kraje, středisko Ostrava, Úprkova 1, 702 23 Ostrava-Přívoz
5. MMO, odbor vnitřních věcí, odd. SIS - zde





LEGENDA :


- P4  STÁVAJÍCÍ SVISLÉ DOPRAVNÍ ZNAČENÍ
- A 15  NAVRŽENÉ SVISLÉ PŘECHODNÉ DOPRAVNÍ ZNAČENÍ

POZNÁMKA :

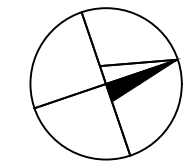

STÁVAJÍCÍ DOPRAVNÍ ZNAČENÍ JE ZAKRESLENO V ROZSAHU NUTNÉM PRO NÁVRH.

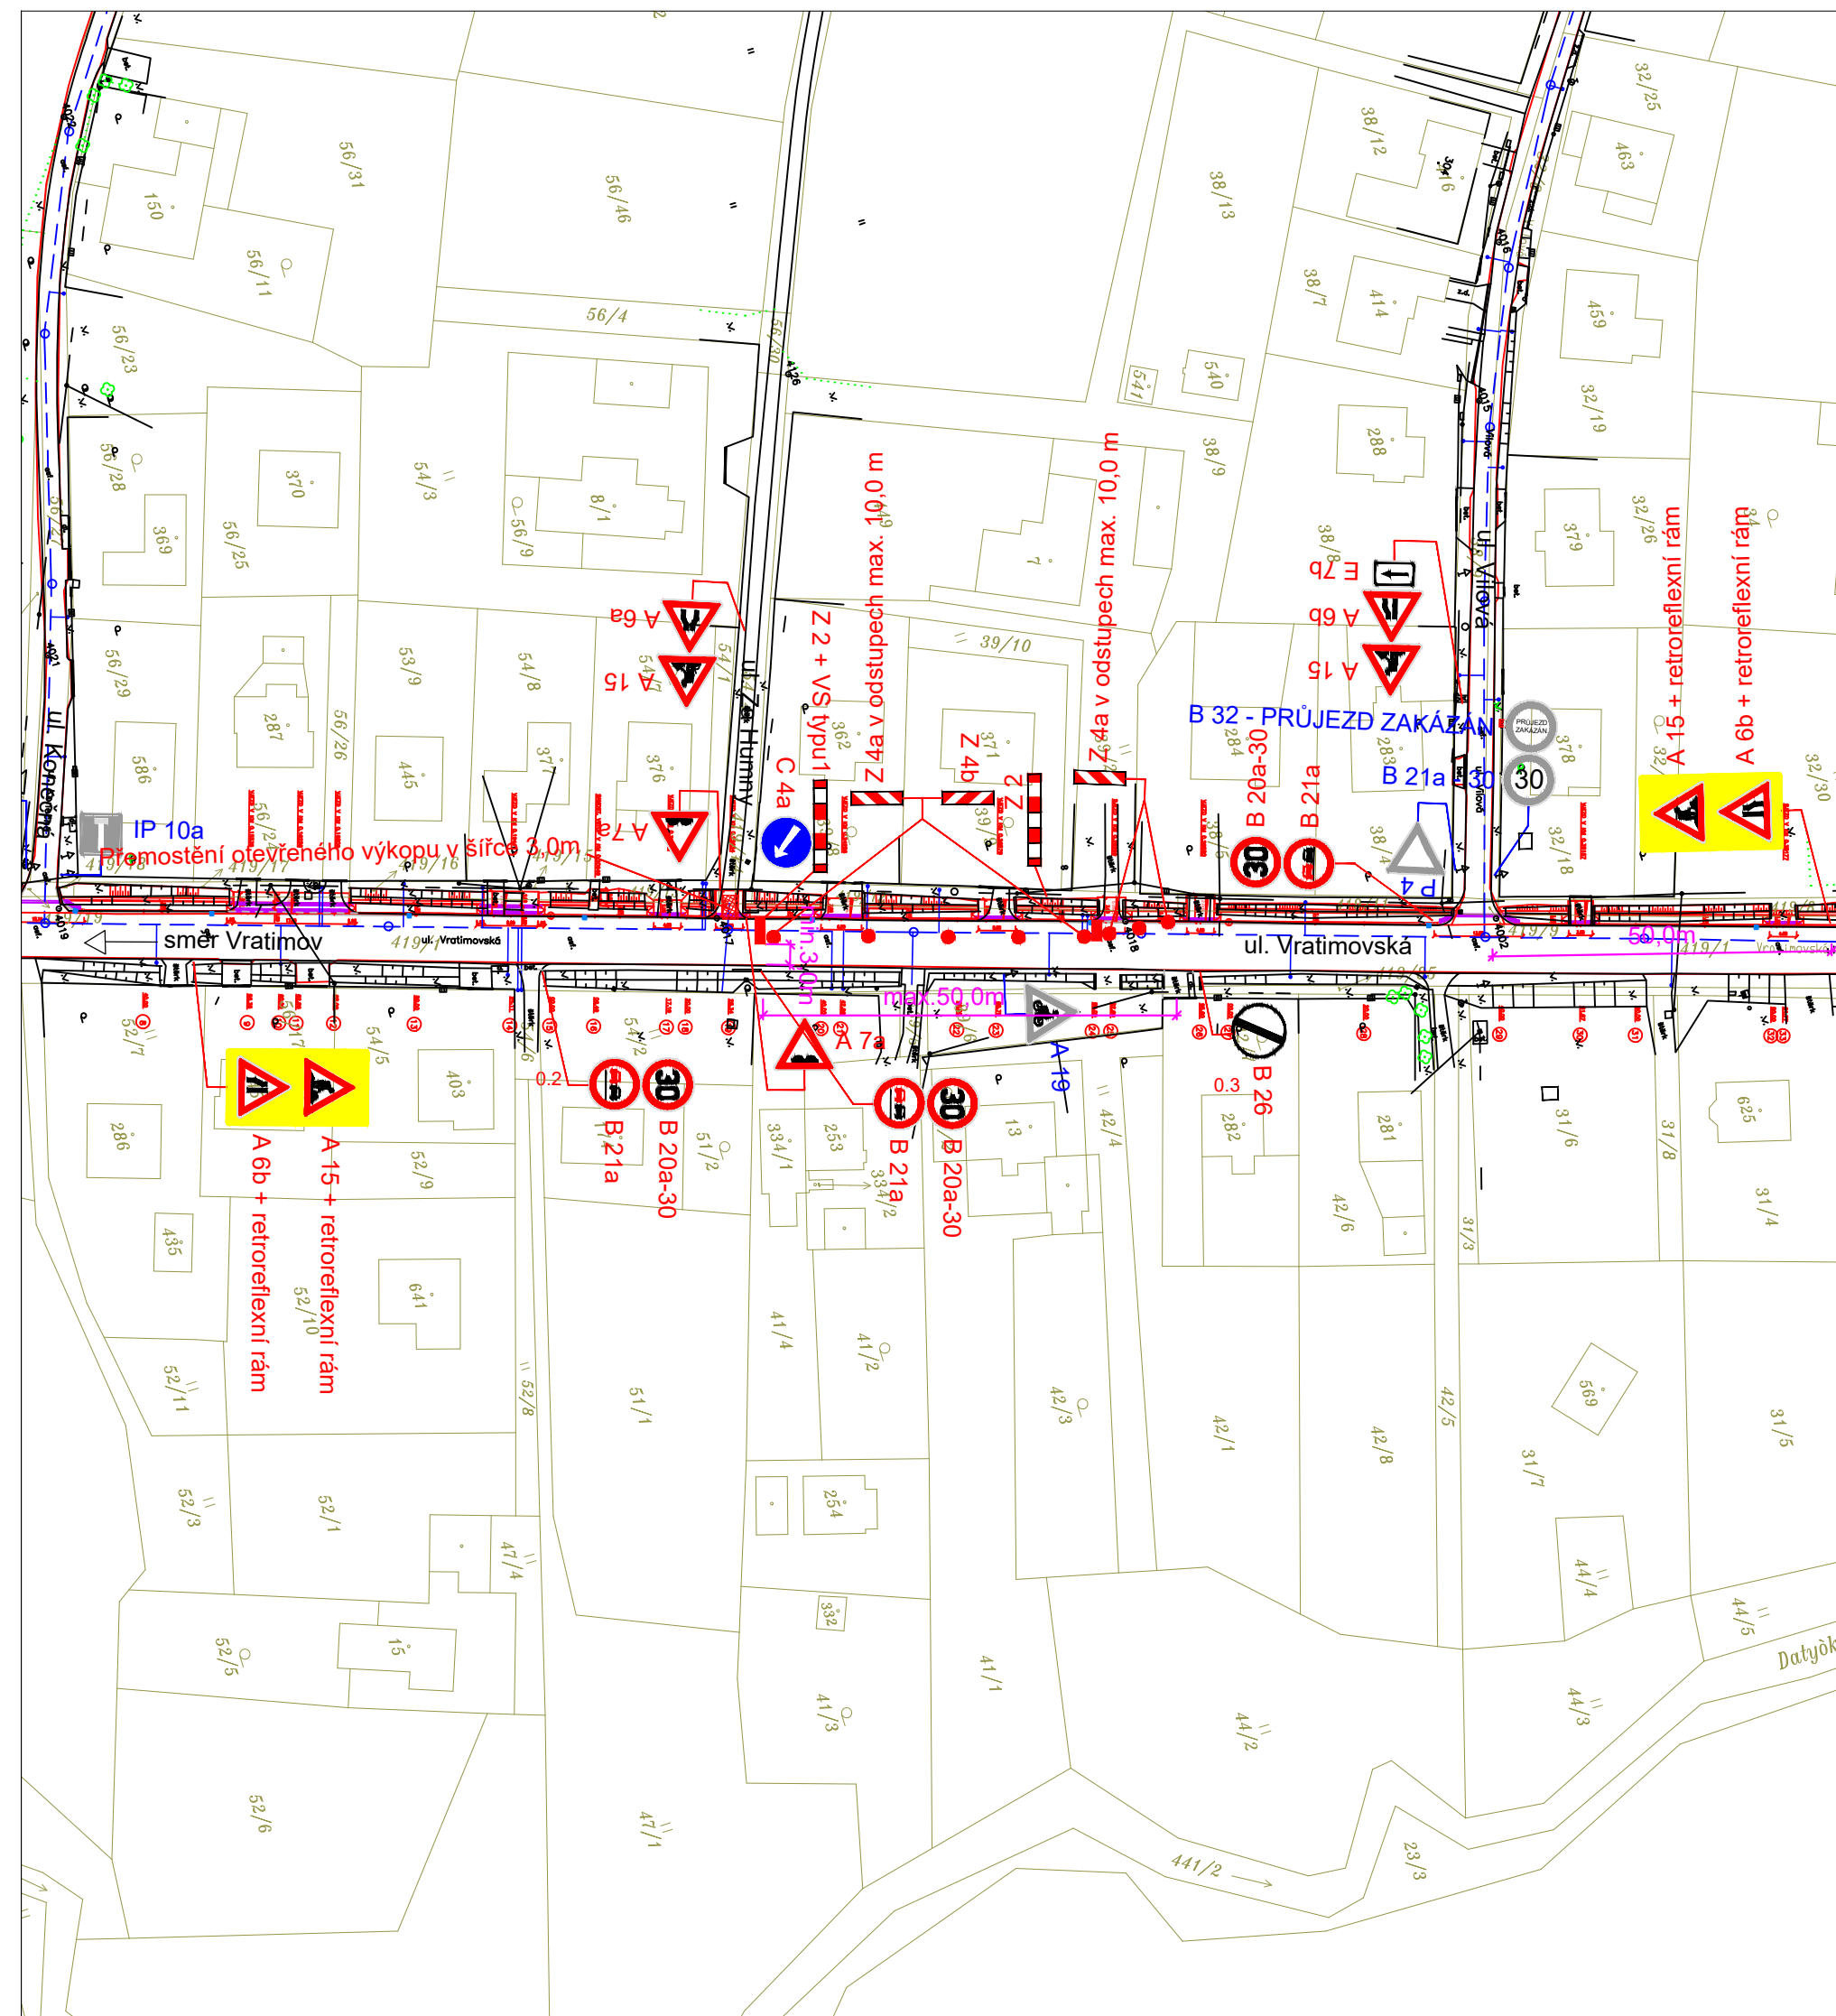

Zodp. projektant	JIŘÍ BŘENEK		Jiří Břenek projektová činnost Na Obecní 1528/10, 700 30 Ostrava-Hrabůvka IČ : 11550937 tel.: 737331962			
Vypracoval	JIŘÍ BŘENEK		AWT Rekulivace a.s., Dělnická 41/884 Objednatel : 735 64 Havířov - Prostřední Suchá			
Kreslil	JIŘÍ BŘENEK					
Kontrola	JIŘÍ BŘENEK					
Akce :	VRATIMOV - HORNÍ DATYNĚ, CHODNÍK OD UL. NAD TOČNOU PO UL. NA HRANICI - PŘECHODNÉ DOPRAVNÍ ZNAČENÍ			Datum	Červen, 2018	Číslo 1
Příloha :	Ul. Vratimovská - usměrnění provozu, 1. úsek			Měřítko	1 : 1000	
				Archivní číslo	109/2018	





LEGENDA :


- P4  STÁVAJÍCÍ SVISLÉ DOPRAVNÍ ZNAČENÍ
- A 15  NAVRŽENÉ SVISLÉ PŘECHODNÉ DOPRAVNÍ ZNAČENÍ

POZNÁMKA :

STÁVAJÍCÍ DOPRAVNÍ ZNAČENÍ JE ZAKRESLENO V ROZSAHU NUTNÉM PRO NÁVRH.

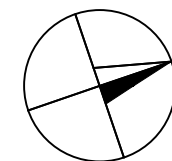

Zodp. projektant	JIŘÍ BŘENEK		Jiří Břenek projektová činnost Na Obecní 1528/10, 700 30 Ostrava-Hrabůvka IČ : 11550937 tel.: 737331962		
Vypracoval	JIŘÍ BŘENEK		AWT Rekulivace a.s., Dělnická 41/884 Objednatel : 735 64 Havířov - Prostřední Suchá		
Kreslil	JIŘÍ BŘENEK				
Kontrola	JIŘÍ BŘENEK				
Akce :	VRATIMOV - HORNÍ DATYNĚ, CHODNÍK OD UL. NAD TOČNOU PO UL. NA HRANICI - PŘECHODNÉ DOPRAVNÍ ZNAČENÍ		Datum	Červen, 2018	Číslo 2
Příloha :	Ul. Vratimovská - usměrnění provozu, 2. úsek		Měřítko	1 : 1000	
			Archivní číslo	109/2018	

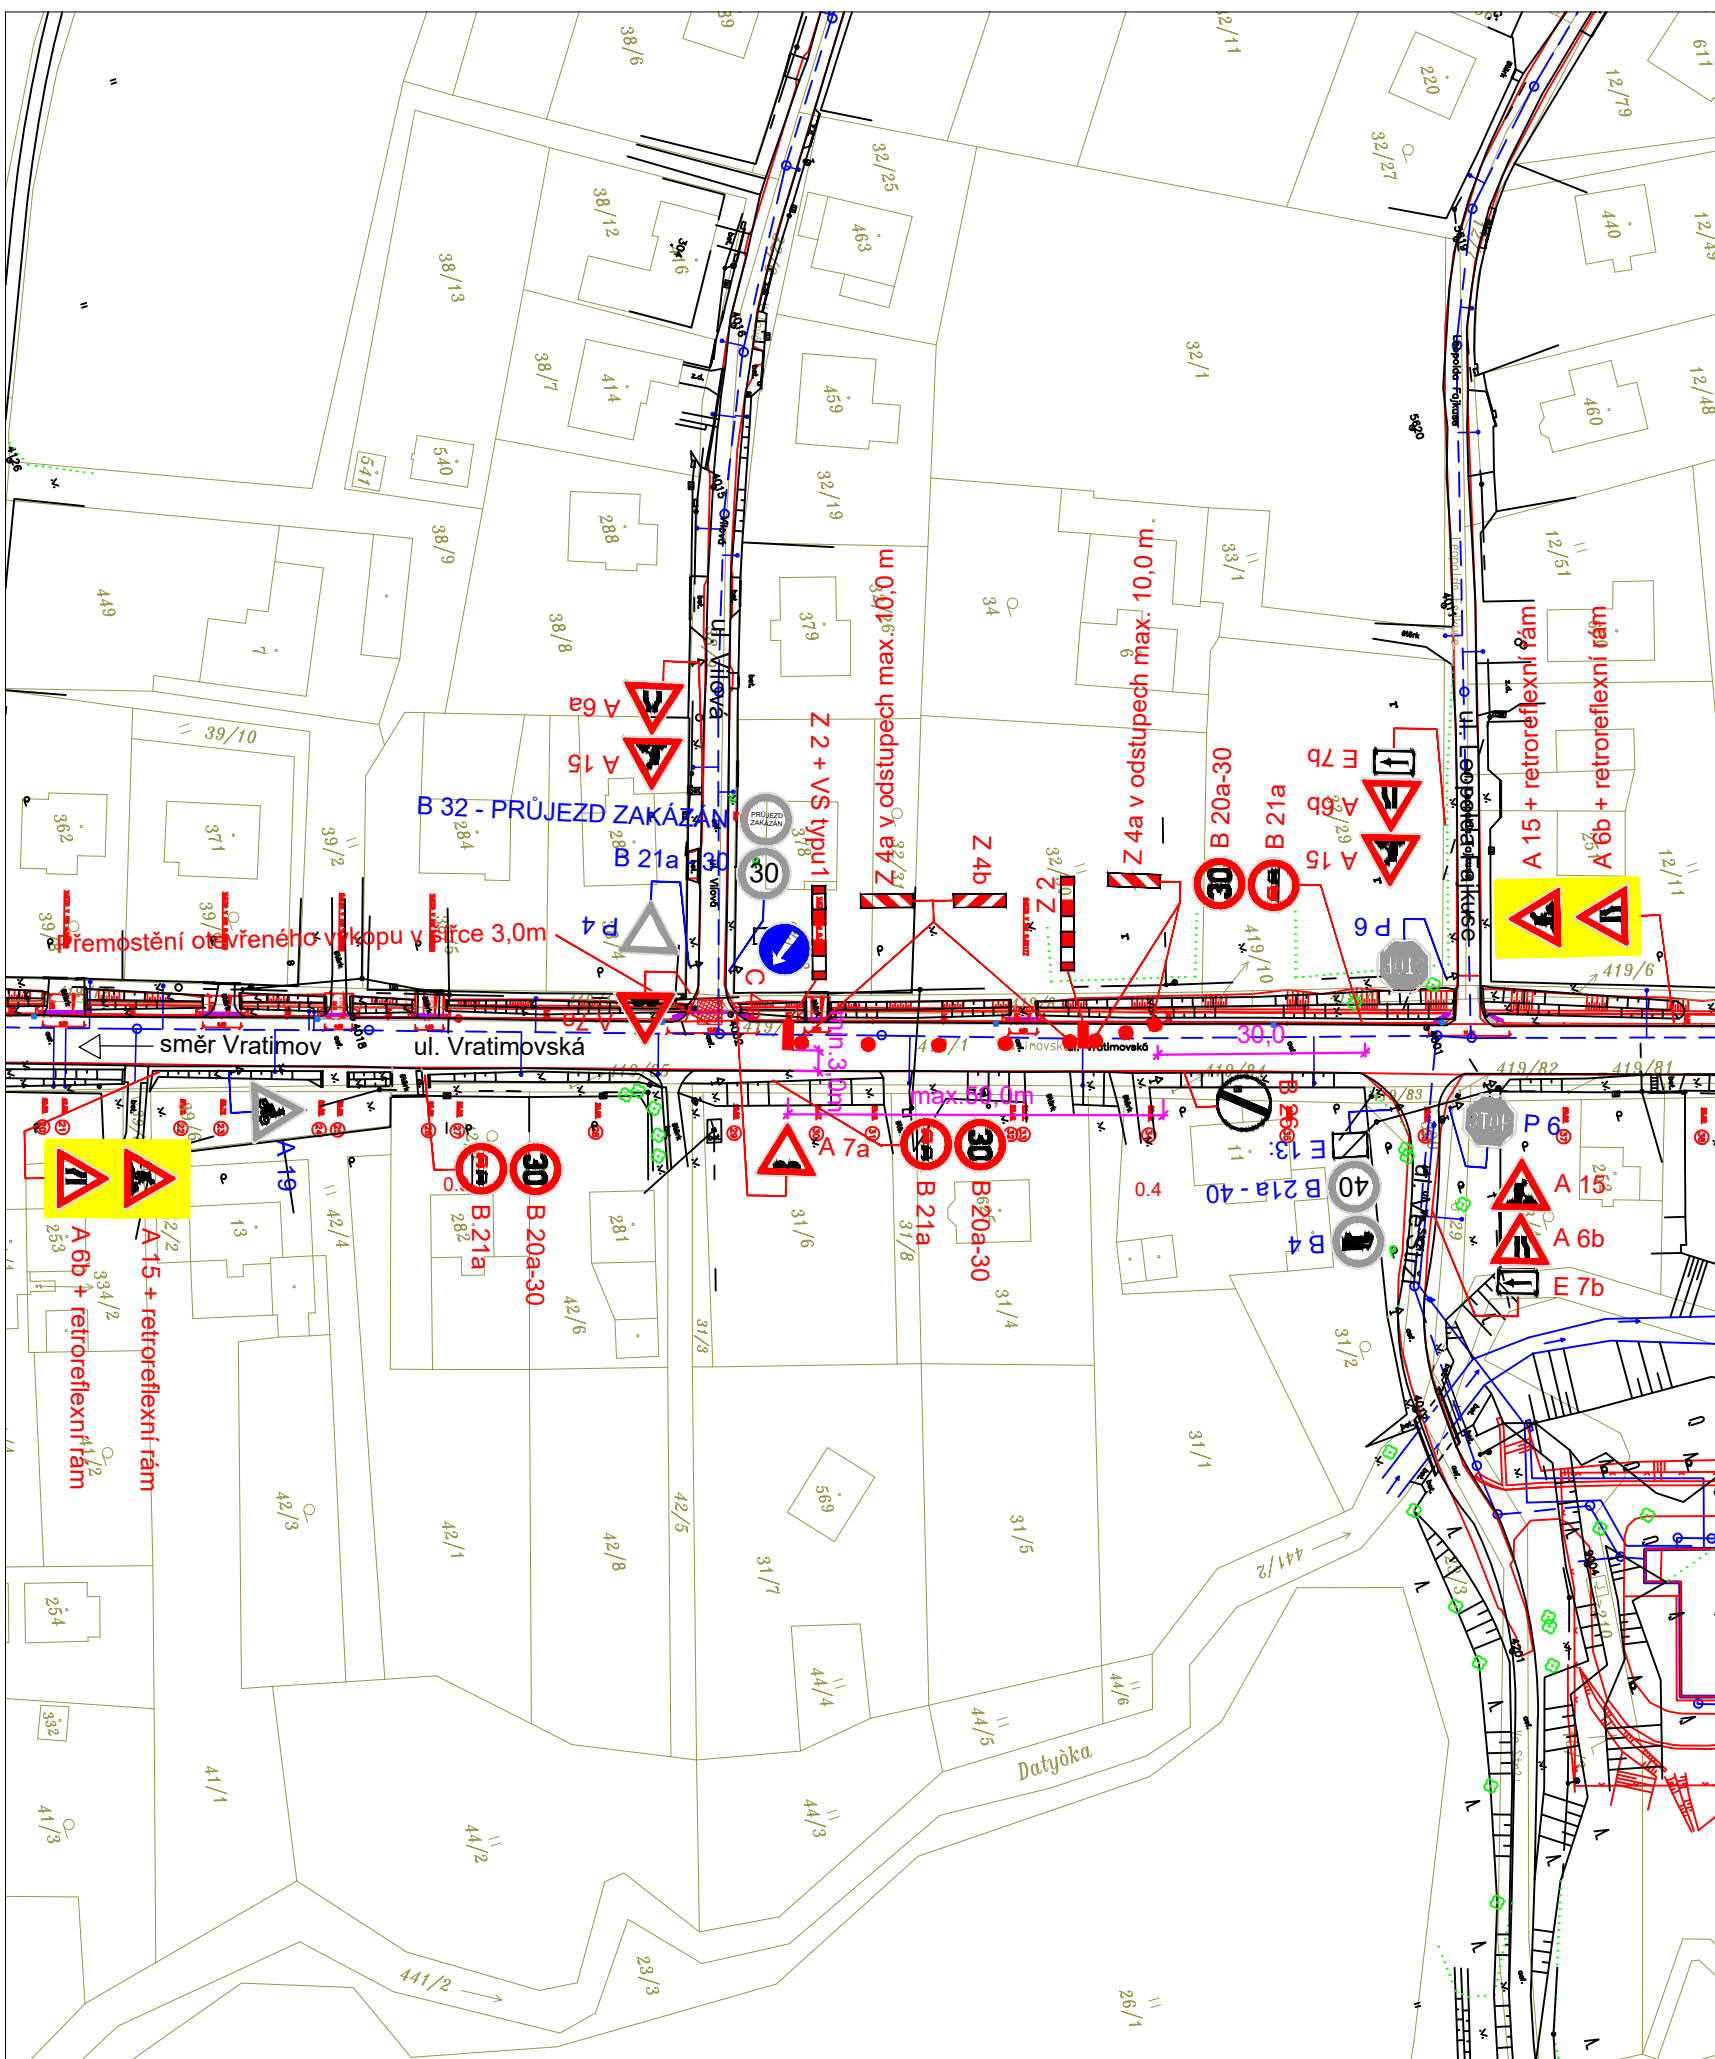


LEGENDA :

- P4 STÁVAJÍCÍ SVISLÉ DOPRAVNÍ ZNAČENÍ
- A 15 NAVRŽENÉ SVISLÉ PŘECHODNÉ DOPRAVNÍ ZNAČENÍ



POZNÁMKA :

STÁVAJÍCÍ DOPRAVNÍ ZNAČENÍ JE ZAKRESLENO V ROZSAHU NUTNÉM PRO NÁVRH.

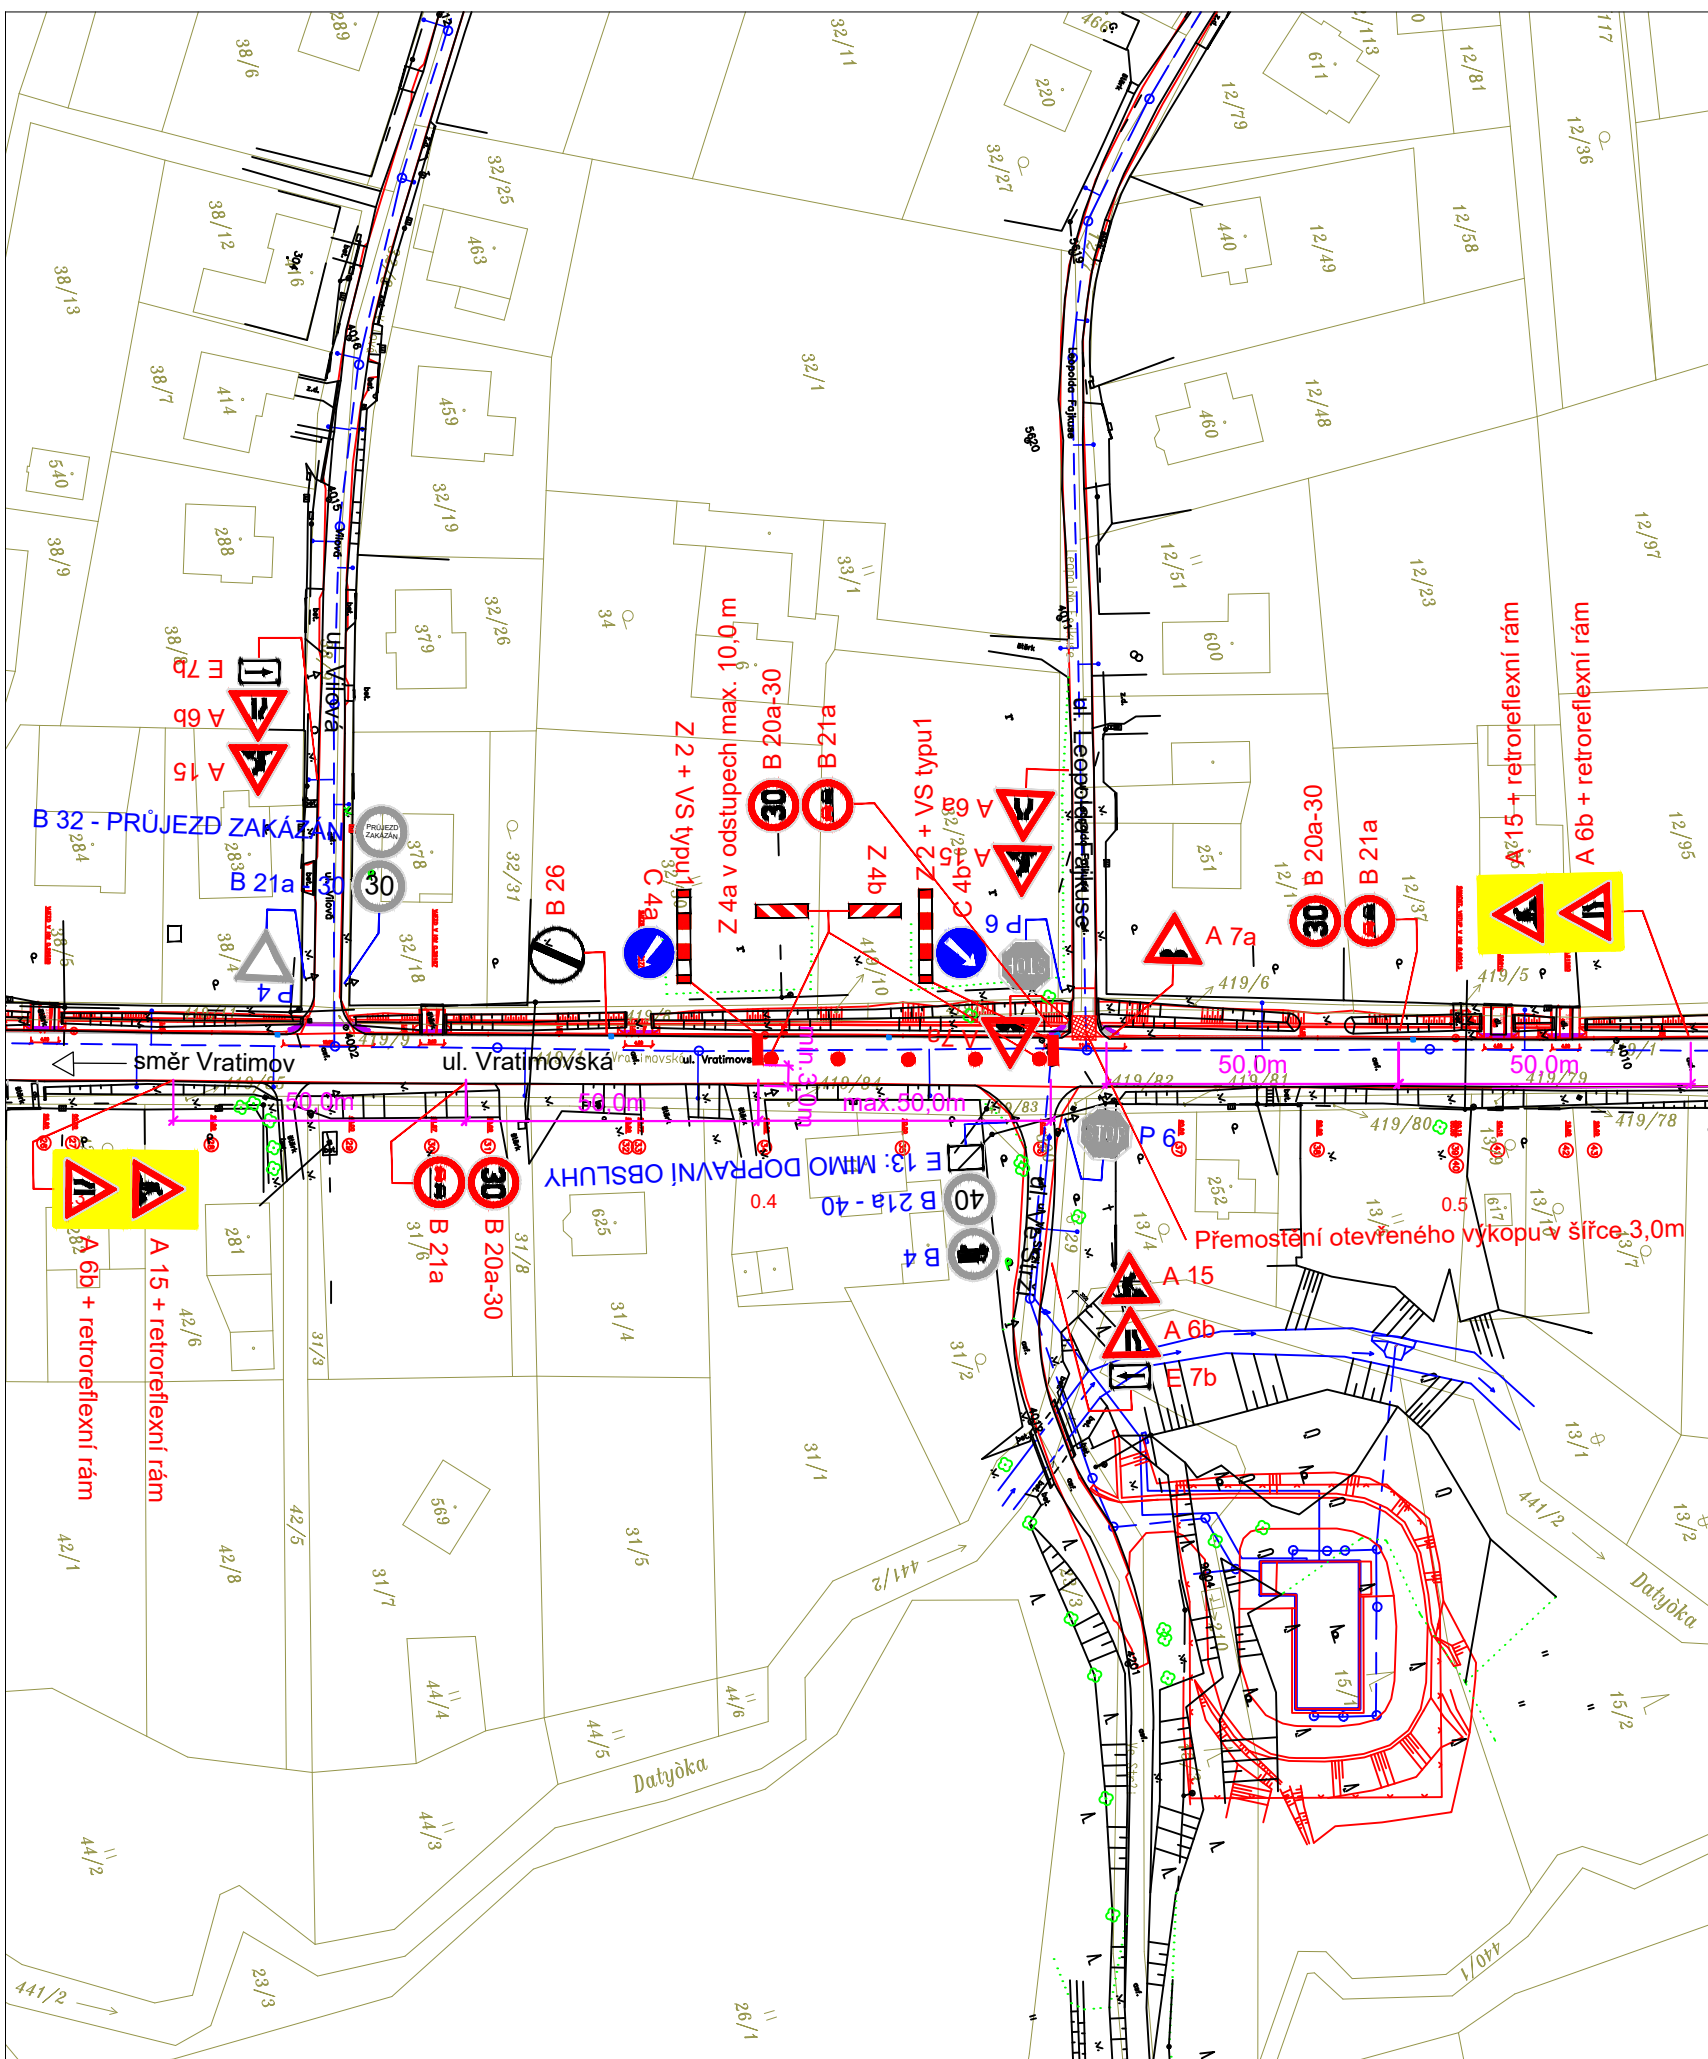Zodp. projektant	JIŘÍ BŘENEK		Jiří Břenek projektová činnost Na Obecní 1528/10, 700 30 Ostrava-Hrabůvka IČ : 11550937 tel.: 737331962								
Vypracoval	JIŘÍ BŘENEK										
Kreslil	JIŘÍ BŘENEK		AWT Rekulivace a.s., Dělnická 41/884 Objednatel : 735 64 Havířov - Prostřední Suchá								
Kontrola	JIŘÍ BŘENEK										
Akce :	VRATIMOV - HORNÍ DATYNĚ, CHODNÍK OD UL. NAD TOČNOU PO UL. NA HRANICI - PŘECHODNÉ DOPRAVNÍ ZNAČENÍ			<table border="1"> <tr> <td>Datum</td> <td>Červen, 2018</td> <td rowspan="3" style="text-align: center; vertical-align: middle;">Číslo</td> </tr> <tr> <td>Měřítko</td> <td>1 : 1000</td> </tr> <tr> <td>Archivní číslo</td> <td>109/2018</td> </tr> </table>	Datum	Červen, 2018	Číslo	Měřítko	1 : 1000	Archivní číslo	109/2018
Datum	Červen, 2018	Číslo									
Měřítko	1 : 1000										
Archivní číslo	109/2018										
Příloha :	Ul. Vratimovská - usměrnění provozu, 3. úsek										
				3							





LEGENDA :

- P4  STÁVAJÍCÍ SVISLÉ DOPRAVNÍ ZNAČENÍ
- A 15  NAVRŽENÉ SVISLÉ PŘECHODNÉ DOPRAVNÍ ZNAČENÍ

POZNÁMKA :

STÁVAJÍCÍ DOPRAVNÍ ZNAČENÍ JE ZAKRESLENO V ROZSAHU NUTNÉM PRO NÁVRH.

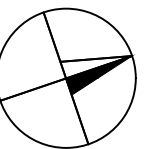

Zodp. projektant	JIŘÍ BŘENEK		Jiří Břenek projektová činnost Na Obecní 1528/10, 700 30 Ostrava-Hrabůvka IČ : 11550937 tel.: 737331962			
Vypracoval	JIŘÍ BŘENEK					
Kreslil	JIŘÍ BŘENEK					
Kontrola	JIŘÍ BŘENEK					
Akce :	VRATIMOV - HORNÍ DATYNĚ, CHODNÍK OD UL. NAD TOČNOU PO UL. NA HRANICI - PŘECHODNÉ DOPRAVNÍ ZNAČENÍ		AWT Rekulivace a.s., Dělnická 41/884 Objednatel : 735 64 Havířov - Prostřední Suchá			
Příloha :	Ul. Vratimovská - usměrnění provozu, 4. úsek				Datum Červen, 2018	4
					Měřítko 1 : 1000	
			Archivní číslo 109/2018			

