



MĚSTSKÝ ÚŘAD VRATIMOV

Odbor výstavby a životního prostředí
Frýdecká 853, 739 32 Vratimov



MUVRX002CVSK

Váš dopis zn.:

Ze dne:

Č.j.: MUVR 2332/2010

Sp.Zn.: SPIS 270/2010/VAŽP42 7

Vyřizuje: Svěčková Šárka

Tel.: 595 705 942

Fax: 595 705 958

Email: svencikova.meu@vratimov.cz

Datum: 20. 07. 2010

ČEZ Distribuce a.s. IČ 27232425
Teplická 847/8
405 02 Děčín

ROZHODNUTÍ

Dne 8. března 2010 podal stavebník ČEZ Distribuce a.s. , se sídlem Teplická 847/8, 405 02 Děčín, IČ: 27232425, zastoupenou na základě plné moci firmou Závodný Elektro s.r.o., Lhotka 180, 739 47 Kozlovice, zastoupenou Alešem Kopčákem, bytem Lhotka 1, 739 47 Kozlovice žádost o vydání rozhodnutí o umístění stavby **“Nové kabelové vedení NN sloužící k napojení nových odběrných míst“** na pozemcích parc. č. 1385/52, 1385/53, 1385/56, 1385/57, 1385/85, 1385/100-104 v katastrálním území Vratimov a současně obdržel dne 8. března 2010 i žádost o stavební povolení na výše uvedenou stavbu.

Vzhledem k tomu, že jsou podmínky v území jednoznačné a pro území byl schválen územní plán, stavební úřad dle § 78 odst. 1 zákona č. 183/2006 Sb., o územním plánování a stavebním řádu ve znění pozdějších předpisů (dále jen stavební zákon) a dle § 140 zákona č. 500/2004 Sb., správní řád, ve znění pozdějších předpisů (dále jen „správní řád“), spojil územní a stavební řízení.

A: Městský úřad Vratimov, odbor výstavby a životního prostředí , jako stavební úřad příslušný podle § 13 , odst.1 písm. f) stavebního zákona posoudil žádost podle § 90 stavebního zákona a na základě tohoto posouzení vydává podle § 79 stavebního zákona

rozhodnutí o umístění stavby

„nové kabelové vedení NN sloužící k napojení nových odběrných míst“ na pozemcích parc. č. 1385/52, 1385/53, 1385/56, 1385/57, 1385/85, 1385/100, 1385/101, 1385/102, 1385/103 a 1385/104 v katastrálním území Vratimov pro žadatele ČEZ Distribuci a.s. se sídlem Teplická 847/8, Děčín , účastníka řízení dle § 85 odst.1 písm. a) stavebního zákona.

B: Na základě výsledku projednání žádosti ve stavebním řízení Městský úřad Vratimov, odbor výstavby a životního prostředí, jako stavební úřad příslušný podle § 13, odst. 1 písm. f) stavebního zákona, podle § 115 stavebního zákona a dle § 5 a 6 vyhlášky č. 526/2006 Sb., kterou se provádějí některá ustanovení stavebního zákona ve věcech stavebního řádu,

p o v o l u j e

„nové kabelové vedení NN sloužící k napojení nových odběrných míst“ na pozemcích parc. č. 1385/52, 1385/53, 1385/56, 1385/57, 1385/85, 1385/100, 1385/101, 1385/102, 1385/103 a 1385/104 v katastrálním území Vratimov pro žadatele ČEZ Distribuci a.s. se sídlem Teplická 847/8, Děčín, účastníka řízení dle § 109 odst.1 písm. a) stavebního zákona.

Stavba obsahuje:

- zemní kabelové vedení přípojkových skříní

Vzhledem k tomu, že výroky tohoto rozhodnutí vydaného ve spojeném řízení územní se stavebním se vzájemně podmiňují, stavební úřad ve smyslu ustanovení § 74 odst. 1 správního řádu

stanoví,

že výroková část rozhodnutí vztahující se k povolení stavby nabude vykonatelnosti nejdříve dnem, kdy se stane pravomocnou výroková část rozhodnutí o umístění stavby.

Pro umístění a provedení stavby se stanoví tyto podmínky:

1. Zemní kabelové vedení bude provedeno napojením na stávající vedení NN. Ze stávajícího kabelového vedení NN 0,4 kV vedeného kabelem AYKY 3x120+70 v řešené lokalitě bude provedeno prodloužení tohoto vedení pomocí nové kabelové smyčky novým kabelem AYKY 3x120+70. Nová kabelová smyčka bude u stávající přípojkové skříně SS200 na rozhraní parcel č. 1385/52 a 1385/53, kde bude na stávající vedení naspojována kabelovými spojkami. Od této stávající přípojkové skříně bude vedena v souběhu s vodovodním potrubím ve vzdálenosti 1, 5 m od tohoto řádu, po pozemcích parc.č. 1385/56, 1385/57 a 1385/85, k.ú. Vratimov směrem k rozhraní parcel 1385/103 a 1385/104, k.ú. Vratimov. Rozmístění nových přípojkových skříní bude provedeno tak, jak je zakresleno na situačním snímku v měřítku 1:1000, který je nedílnou součástí tohoto rozhodnutí.
2. Příjezd na pozemky bude zajištěn z místní komunikace 15 b – ul. U Lípy.
3. S veškerými odpady, které budou vznikat stavební činností musí být nakládáno v souladu s ustanoveními zákona o odpadech, včetně předpisů vydaných k jeho provedení. S nebezpečnými odpady, které budou vznikat při stavební činnosti. lze nakládat jen se souhlasem příslušného správního úřadu.
4. Práce na pozemcích, které jsou součástí zemědělského půdního fondu a které jsou stavbou dotčeny, budou ukončeny do 1 roku. V případě, že práce na těchto pozemcích (včetně úpravy do původního stavu) překročí období 1 roku, je investor povinen vyžádat si u Magistrátu města Ostravy, odboru ochrany životního prostředí souhlas s dočasným odnětím zemědělské půdy ze zemědělského půdního fondu dle ust. § 9 odst. 6 zákona o ochraně zemědělského půdního fondu.
5. Při realizaci stavby je nutno respektovat vyjádření **Severomoravských vodovodů a kanalizací Ostrava a. s.**, kdy dojde ke střetu s jejich zařízením, a to s budovaným vodovodem DN 80 IPE.
Podmínky týkající se přípravy stavby:
 - Před zahájením prací zabezpečit vytyčení zařízení SmVaK Ostrava a.s., s vytyčením prokazatelně seznámit pracovníky, kteří budou stavbu provádět. Vytyčení provede na základě objednávky (vodovod – středisko vodovodních sítí Místek, tel.č. 558 402 143).
 - Na základě vytyčení požadujeme v místech souběhu se zařízením SmVaK Ostrava a.s. respektovat ochranné pásmo vodovodního, resp. kanalizačního potrubí a umístit stavbu mimo toto ochranné pásmo. Ochranné pásma jsou stanovena § 23 zákona č. 274/2001 Sb. v platném

znění o vodovodech a kanalizacích pro veřejnou potřebu a jsou vymezena vodorovnou vzdáleností od vnějšího líce stěny potrubí na každou stranu

- u vodovodních a kanalizačních řadů do průměru 500 mm včetně – 1,5 m,
- u vodovodních a kanalizačních řadů nad průměr 500 mm – 2,5 m,

- Na základě vytyčení požadujeme v místech křížení zařízení SmVaK Ostrava a.s. respektovat ČSN 73 6005. Vedení požadujeme uložit do PE chráničky s přesahem 1,5 m od okrajů potrubí SmVaK Ostrava a.s. oboustranně.
- Na základě vytyčení požadujeme sloupy, rozvodnice, pilíře umístit mimo ochranné pásmo zařízení SmVaK Ostrava a.s. (viz výše).
- Zemní práce do vzdálenosti 1 m od okraje potrubí budou prováděny ručním výkopem se zvýšenou opatrností tak, aby nedošlo k poškození zařízení SmVaK Ostrava a.s. V případě obnažení potrubí bude toto zabezpečeno před poškozením. Zaměření křížení s našim zařízením požadujeme dodat v souřadnicovém systému JTSK a výškovém systému Bpv našemu oddělení GIS na e-mailovou adresu gis@smvak.cz.
- Po dobu výstavby budou přístupny ovládací armatury vodovodní sítě (šoupátka, hydranty a ventily vodovodních přípojek).
- Před záhozem rýhy bude přizván oprávněný zástupce příslušného střediska (viz výše) ke kontrole místa kolize. Tato kontrola bude zaznamenána ve stavebním deníku. Bez této kontroly nesouhlasíme se zahájením záhozu. Bez písemného dokladu o provedené kontrole zástupcem SmVaK Ostrava a.s. nesouhlasíme s udělením kolaudačního souhlasu.
- Případné poškození zařízení SmVaK Ostrava a.s. bude neprodleně oznámeno na dispečink SmVaK Ostrava a.s. s nepřetržitou službou (tel. 840111125).

9. Stavba bude provedena podle projektové dokumentace ověřené ve stavebním řízení, která je přílohou tohoto rozhodnutí pro stavebníka. Případné změny nesmí být provedeny bez předchozího povolení stavebního úřadu.
10. Před zahájením stavby musí stavebník zajistit vytyčení prostorové polohy stavby odborně způsobilými osobami. Výsledky vytyčení musí být ověřeny úředně oprávněnými zeměměřičskými inženýry.
11. Při provádění stavby je nutno dodržovat předpisy týkající se bezpečnosti práce a technických zařízení, zejména zákona č. 309/2006 Sb. „Zákon o zajištění dalších podmínek bezpečnosti a ochrany zdraví při práci“ a č. 262/2006 Sb., zákoník práce.
12. Při stavbě budou dodržena ustanovení vyhl. č. 268/2009 Sb., upravující požadavky na provádění stavebních konstrukcí a technických zařízení staveb a příslušné technické normy.
13. Všechny stavbou dotčené pozemky budou uvedeny do původního stavu a současně bude zachován stávající drenážní systém.
14. Stavebníci jsou povinni oznámit termín zahájení stavby a název a sídlo stavebního podnikatele, který bude stavbu provádět.
15. Před zahájením zemních prací musí být vytyčeny všechny dotčené inženýrské sítě.
16. Před zahájením stavby bude na viditelném místě u vstupu na staveniště umístěn štítek „Stavba povolena“, který obdrží stavebníci, jakmile toto rozhodnutí nabude právní moci. Štítek musí být chráněn před povětrnostními vlivy, aby údaje na něm uvedené zůstaly čitelné a ponechán na místě do doby vydání kolaudačního souhlasu.
17. Stavebník zajistí, aby byly před započítáním užívání stavby provedeny a vyhodnoceny zkoušky předepsané zvláštními právními předpisy.
18. Stavba bude dokončena do 3 měsíců ode dne „vykonatelnosti“ stavebního povolení.
19. Stavbu lze užívat dle § 122 stavebního zákona jen na základě kolaudačního souhlasu.

O d ů v o d n ě n í p r o v ý r o k A a B:

Žadatel ČEZ Distribuce a.s., se sídlem Teplická 847/8, 405 02 Děčín, IČ: 27232425, zastoupena na základě plné moci firmou Závodný Elektro s.r.o., Lhotka 180, 739 47 Kozlovice, zastoupenou

Alešem Kopčákem, bytem Lhotka 1, 739 47 Kozlovice, podal dne 8. března 2010 žádost o vydání rozhodnutí o umístění stavby „**Nové kabelové vedení NN sloužící k napojení nových odběrných míst**“ na pozemcích parc. č. 1385/52, 1385/53, 1385/56, 1385/57, 1385/85, 1385/100-104 v katastrálním území Vratimov

Současně dne 8. března 2010 obdržel Městský úřad ve Vratimově, odbor výstavby a životního prostředí žádost stavebníka ČEZ Distribuce a.s. , se sídlem Teplická 847/8, 405 02 Děčín, IČ: 27232425, zastoupeného na základě plné moci firmou Závodný Elektro s.r.o., Lhotka 180, 739 47 Kozlovice, zastoupenou Alešem Kopčákem, bytem Lhotka 1, 739 47 Kozlovice o vydání stavebního povolení na stavbu „**Nové kabelové vedení NN sloužící k napojení nových odběrných míst**“ na pozemcích parc. č. 1385/52, 1385/53, 1385/56, 1385/57, 1385/85, 1385/100-104 v katastrálním území Vratimov

Vzhledem k tomu, že jsou podmínky v území jednoznačné a pro území byl schválen územní plán a byly předloženy všechny podklady pro vydání územního rozhodnutí a stavební povolení , stavební úřad dle § 78 odst. 1 stavebního zákona a dle § 140 zákona č. 500/2004 Sb., správní řád, ve znění pozdějších předpisů (dále jen „správní řád“) spojil územní a stavební řízení.

Podáním žádosti o vydání rozhodnutí o umístění stavby dne 8. 3. 2010 bylo zahájeno územní řízení. Podáním ze dne 8. 3. 2010 žádosti o vydání stavebního povolení bylo zahájeno stavební řízení.

Stavební úřad opatřením č. j.: MUVR 871/2010 spis.zn.: 270/2010/VAŽP42 6 ze dne 23. 3. 2010 oznámil v souladu s § 87 odst. 1) a § 112 stavebního zákona účastníkům řízení a dotčeným orgánům zahájení územního řízení spojeného se stavebním řízením a k projednání žádostí současně nařídil veřejné ústní jednání spojené s ohledáním na místě na den 23. 4. 2010, o jehož výsledku byl sepsán protokol.

Upozornil, že závazná stanoviska dotčených orgánů, námítky účastníků řízení a připomínky veřejnosti musí být uplatněny v souladu s § 89 odst. 1) stavebního zákona nejpozději při veřejném ústním jednání, jinak se k nim nepřihlíží. Současně mohli v souladu s ustanovením § 36, odst. 3) správního řádu , vyjádřit se k podkladům před vydáním rozhodnutí. Této možnosti účastníci řízení nevyužili.

Okruh účastníků územního řízení byl stanoven dle § 85 stavebního zákona a byli jimi: hlavní účastníci řízení: žadatel – ČEZ Distribuce a.s. , se sídlem Teplická 847/8, 405 02 Děčín, Město Vratimov, se sídlem Frýdecká 853, 739 32 Vratimov, vedlejší účastníci řízení – vlastníci pozemků nebo staveb, na kterých má být požadovaný záměr uskutečněn a osoby, jejichž vlastnické nebo jiné věcné právo k sousedním stavbám anebo sousedním pozemkům nebo stavbám na nich může být územním rozhodnutím přímo dotčeno - SmVaK Ostrava a. s., 28. října 169, 709 45 Ostrava, ing. Němčík Zdeněk, Petřvald 197, 742 60 Petřvald, Chromík Pavel, U Lípy 1251, 739 32 Vratimov, ing. Chromíková Andrea, Petruškova 2765/18, 700 30 Ostrava-Zábřeh, Hanke Tomáš, L. Hosájka 999/9, 700 30 Ostrava-Bělský Les, Klosková Soňa, Dr. Šavrda 3019/5, 700 30 Ostrava-Bělský Les, Křivák Aleš, Na Podlesí 331/42, 739 32 Vratimov, Šebesta Martin, Husova 532/7, 739 32 Vratimov, Šebestová Denisa, Husova 532/7, 739 32 Vratimov , Špicar Silvan, Stinná 376/5, 719 00 Ostrava-Kunčice, Veselý Tomáš, Na Příčnici 869/21, 739 32 Vratimov , Grigoriadu Petra, Břízkova 786/18, 739 32 Vratimov, Špicarová Miroslava, Polní 177, 747 64 Horní Lhota, Jurčík Ivan, Přespolní 164, 739 32 Vratimov – Horní Datyně.

Hlavním účastníkům územního řízení bylo oznámení zasláno do vlastních rukou dle § 87 odst. 1 stavebního zákona, vedlejším účastníkům bylo oznámení doručeno dle § 87 odst. 1 stavebního zákona veřejnou vyhláškou v souladu s § 25 správního řádu.

Okruh účastníků stavebního řízení byl stanoven dle § 109 stavebního zákona a byli jimi: hlavní účastníci řízení: stavebník - ČEZ Distribuce a.s., se sídlem Teplická 847/8, 405 02 Děčín a vedlejší účastníci řízení – vlastník pozemku, na kterém má být stavba prováděna a vlastníci sousedních pozemků a staveb na nich, může-li být jejich právo navrhovanou stavbou přímo dotčeno – SmVaK Ostrava a. s., 28. října 169, 709 45 Ostrava, Město Vratimov, ing. Němčík Zdeněk, Petřvald 197, 742 60 Petřvald, Chromík Pavel, U Lípy 1251, 739 32 Vratimov, ing. Chromíková Andrea, Petruškova 2765/18, 700 30 Ostrava-Zábřeh, Hanke Tomáš, L. Hosájka 999/9, 700 30 Ostrava-Bělský Les, Klosková Soňa, Dr. Šavrdy 3019/5, 700 30 Ostrava-Bělský Les, Křivák Aleš, Na Podlesí 331/42, 739 32 Vratimov, Šebesta Martin, Husova 532/7, 739 32 Vratimov, Šebestová Denisa, Husova 532/7, 739 32 Vratimov, Špicar Silvan, Stinná 376/5, 719 00 Ostrava-Kunčice, Veselý Tomáš, Na Příčnici 869/21, 739 32 Vratimov, Grigoriadu Petra, Břízkova 786/18, 739 32 Vratimov, Špicarová Miroslava, Polní 177, 747 64 Horní Lhota, Jurčík Ivan, Přespolní 164, 739 32 Vratimov – Horní Datyně

Hlavním i vedlejším účastníkům stavebního řízení bylo oznámení zasláno do vlastních rukou dle § 20, 21 správního řádu.

Umístění stavby vyhovuje obecným technickým požadavkům na výstavbu stanovených vyhl. č. 268/2009 Sb.

Umístění stavby je v souladu se schváleným územním plánem města Vratimova včetně jeho změn. Dotčené pozemky se nachází v zóně rozptýlené zástavby „U-R“ a navrhovaná stavba je v této lokalitě přípustná.

V průběhu řízení stavební úřad přezkoumal předložené žádosti z hledisek uvedených v § 90 a § 111 stavebního zákona, projednal je s účastníky řízení a s dotčenými orgány a posoudil shromážděná stanoviska a připomínky. Zjistil, že projektová dokumentace stavby splňuje obecné technické požadavky na výstavbu a že uskutečněním stavby nejsou ohroženy veřejné zájmy ani nepřiměřeně omezena či ohrožena práva a oprávněné zájmy účastníků řízení.

Námítky účastníků řízení nebyly podány.

Protože stavební úřad v průběhu řízení neshledal důvody bránící umístění a povolení stavby, rozhodl způsobem uvedeným ve výroku.

Žádosti byly doloženy těmito rozhodnutími, vyjádřeními a souhlasy:

- smlouvy o uzavření budoucí smlouvy o zřízení věcného břemene
- vyjádření Telefónica O2 Czech Republic, a. s., č.j. 127377/09/MOV/000 ze dne 26.10. 2009
- vyjádření RWE Distribuční služby, s. r. o., n.z. 3066/09/155 ze dne 30. 11. 2009
- stanovisko RWE Distribuční služby, s. r. o., n.z. 1093/10/155 ze dne 26. 4. 2010
- vyjádření SmVaK, a. s., č. j. 9773/V014271/2009/VÁ ze dne 24. 11. 2009
- vyjádření SmVaK, a. s., č. j. 9773/V008797/2010/VÁ ze dne 20. 7. 2010
- vyjádření ČEZ Distribuce, a. s., o existenci sítí, č. j. n.z.1024496488 ze dne 24.11.2009
- vyjádření GTS Novera s.r.o., Praha n.z. 350903186 ze dne 12. 11. 2009
- vyjádření Dalkia Česká republika, a.s. Ostrava ze dne 9. 11. 2009 n.z. 24550/Lie/091109-2
- vyjádření UPC Česká republika a.s. ze dne 24. 11. 2009 n.z.Ma/2398
- projektová dokumentace pro územní a stavební řízení

Projekt zpracoval: Kopčák

Odpovědný projektant: Ing. Milan Turynek , ČKAIT - 0600594

P o u č e n í :

A: Proti tomuto rozhodnutí může účastník řízení podle ustanovení § 83 odst.1 zákona č. 500/2004 Sb., ve znění pozdějších předpisů (správní řád) podat odvolání, ve kterém se uvede v jakém rozsahu se rozhodnutí napadá a dále namítaný rozpor s právními předpisy nebo nesprávnost rozhodnutí nebo řízení, jež mu předcházelo, ve lhůtě 15 dnů ode dne jeho oznámení ke Krajskému úřadu Moravskoslezského kraje v Ostravě, odboru územního plánování, stavebního řádu a kultury, podáním učiněným u **Městského úřadu Vratimov, odboru výstavby a životního prostředí.**

Podání odvolání proti výroku o umístění stavby má v souladu s ustanovením § 140 odst. 7 správního řádu odkladný účinek i pro výrok o povolení stavby, neboť tyto výroky se vzájemně podmiňují.

Podle ust. § 82 odst.1 správního řádu je nepřipustné odvolání jen proti odůvodnění. Podle odst. 2 téhož ustanovení musí mít odvolání náležitosti uvedené v jeho ust. § 37 odst. 2 správního řádu a musí obsahovat údaje o tom, proti kterému rozhodnutí směřuje, v jakém rozsahu ho napadá a v čem je spatřován rozpor s právními předpisy nebo nesprávnost rozhodnutí nebo řízení, jež mu předcházelo. Odvolání se podává s potřebným počtem stejnopisů tak, aby jeden stejnopis zůstal správnímu orgánu a aby každý účastník dostal jeden stejnopis. Nepodá-li odvolatel potřebný počet stejnopisů, vyhotoví je Městský úřad ve Vratimově, odbor výstavby a životního prostředí, na jeho náklady. Podané odvolání má v souladu s ustanovením § 85 odst.1 správního řádu odkladný účinek.

Účastníkům řízení uvedeným v § 85 odst. 1 stavebního zákona a dotčeným orgánům (územní řízení) se rozhodnutí oznamuje jednotlivě doručení stejnopisu jeho písemného vyhotovení do vlastních rukou. Nebude-li adresát při doručování zastížen, bude písemnost podle ust. § 23 odst. 1 správního řádu uložena. V souladu s § 23 odst. 4 správního řádu se adresát vyzve vložení oznámení o neúspěšném doručení písemnosti do domovní schránky nebo na jiné vhodné místo, aby si písemnost ve lhůtě 10 dnů vyzvedl; současně se mu sdělí, kde, odkdy a v kterou denní dobu si lze písemnost vyzvednout. Je-li to možné a nevyloučil-li to správní orgán, písemnost se po uplynutí 10 dnů vloží do domovní schránky nebo na jiné vhodné místo; jinak se vrátí správnímu orgánu, který ji vyhotovil. Pokud si adresát uloženou písemnost ve lhůtě 10 dnů ode dne, kdy byla k vyzvednutí připravena, nevyzvedne, písemnost se podle ust. § 24 odst. 1 téhož zákona považuje za doručenu posledním dnem této lhůty. Účastníkům řízení uvedeným v § 85 odst. 2 stavebního zákona se rozhodnutí doručuje veřejnou vyhláškou. V souladu s § 25 správního řádu se doručení veřejnou vyhláškou provede tak, že se písemnost vyvěsí na úřední desce správního orgánu, který písemnost doručuje – Městský úřad Vratimov, odbor výstavby a životního prostředí – na písemnosti se vyznačí den vyvěšení. Písemnost se zveřejní též způsobem umožňujícím dálkový přístup. Patnáctým dnem po vyvěšení se písemnost považuje za doručenu, byla-li v této lhůtě splněna i povinnost zveřejnění způsobem umožňujícím dálkový přístup.

P o u č e n í :

B: Proti tomuto rozhodnutí může účastník řízení podle ustanovení § 83 odst.1 zákona č. 500/2004 Sb., ve znění pozdějších předpisů (správní řád) podat odvolání, ve kterém se uvede v jakém rozsahu se rozhodnutí napadá a dále namítaný rozpor s právními předpisy nebo nesprávnost rozhodnutí nebo řízení, jež mu předcházelo, ve lhůtě 15 dnů ode dne jeho oznámení ke Krajskému úřadu Moravskoslezského kraje v Ostravě, odboru územního plánování, stavebního řádu a kultury, podáním učiněným u **Městského úřadu Vratimov, odboru výstavby a životního prostředí.**

Podle ust. § 82 odst.1 správního řádu je nepřipustné odvolání jen proti odůvodnění. Podle odst. 2 téhož ustanovení musí mít odvolání náležitosti uvedené v jeho ust. § 37 odst. 2 správního řádu a musí obsahovat údaje o tom, proti kterému rozhodnutí směřuje, v jakém rozsahu ho napadá a v čem je spatřován rozpor s právními předpisy nebo nesprávnost rozhodnutí nebo řízení, jež mu předcházelo. Odvolání se podává s potřebným počtem stejnopisů tak, aby jeden stejnopis zůstal správnímu orgánu a aby každý účastník dostal jeden stejnopis. Nepodá-li odvolatel potřebný počet stejnopisů, vyhotoví je Městský úřad ve Vratimově, odbor výstavby a životního prostředí, na jeho náklady. Podané odvolání má v souladu ustanovením § 85 odst.1 správního řádu odkladný účinek.

Účastníkům řízení uvedeným v § 109 odst. 1 stavebního zákona (stavební řízení) se rozhodnutí oznamuje v souladu s ust. § 76 odst. 3 a s § 72 odst. 1 správního řádu doručením stejnopisu jeho písemného vyhotovení do vlastních rukou. Nebude-li adresát při doručování zastižen, bude písemnost podle ust. § 23 odst. 1 téhož zákona uložena. V souladu s § 23 odst. 4 správního řádu se adresát vyzve vložení oznámení o neúspěšném doručení písemnosti do domovní schránky nebo na jiné vhodné místo, aby si písemnost ve lhůtě 10 dnů vyzvedl; současně se mu sdělí, kde, odkdy a v kterou denní dobu si lze písemnost vyzvednout. Je-li to možné a nevyloučil-li to správní orgán, písemnost se po uplynutí 10 dnů vloží do domovní schránky nebo na jiné vhodné místo; jinak se vrátí správnímu orgánu, který ji vyhotovil. Pokud si adresát uloženou písemnost ve lhůtě 10 dnů ode dne, kdy byla k vyzvednutí připravena, nevyzvedne, písemnost se podle ust. § 24 odst. 1 téhož zákona považuje za doručenu posledním dnem této lhůty.

Ostatní poučení

Umožňuje-li to povaha dokumentu, orgán veřejné moci jej doručuje jinému orgánu veřejné moci prostřednictvím **datové schránky**, pokud se nedoručuje na místě. Umožňuje-li to povaha dokumentu a má-li fyzická osoba, podnikající fyzická osoba nebo právnická osoba zpřístupněnu svou datovou schránku, orgán veřejné moci doručuje dokument této osobě prostřednictvím **datové schránky**, pokud se nedoručuje veřejnou vyhláškou nebo na místě. V tomto případě se doručuje způsobem podle zákona č. 300/2008 Sb., o elektronických úkonech a autorizované konverzi dokumentů, ve znění pozdějších předpisů (dále jen „zákon o elektronických úkonech“), kdy doručení dokumentu prostřednictvím datové schránky má stejné právní účinky jako doručení do vlastních rukou. Je-li dokument do vlastních rukou přímo určen, je tato skutečnost vyznačena v datové zprávě. Dokument, který byl dodán do datové schránky, je doručen okamžikem, kdy se do datové schránky přihlásí osoba, která má s ohledem na rozsah svého oprávnění přístup k dodanému dokumentu. Nepřihlásí-li se do datové schránky oprávněná osoba ve lhůtě 10 dnů ode dne, kdy byl dokument dodán do datové schránky, považuje se tento dokument za doručení posledním dnem této lhůty. To neplatí pouze v případě, že je u dokumentu vyloučeno náhradní doručení. V prokazatelných případech, kdy si oprávněná osoba ze závažných důvodů nemohla dokument převzít, je možné požádat o prominutí zmeškání úkonu. Jestliže osoba se zpřístupněnou datovou schránkou provede úkon vůči orgánu veřejné moci prostřednictvím schránky, má tento úkon stejné účinky jako úkon učiněný písemně a podepsaný.

Povolení pozbývá platnosti, jestliže do dvou let ode dne, kdy nabylo právní moci, nebude stavba zahájena.

-otisk úředního razítka-

Ing. Renáta Pavlovská
vedoucí odboru VaŽP

Příloha :

- ověřený situační výkres v měřítku 1:1000

Dotčené orgány pro územní a stavební řízení: - územní rozhodnutí se doručuje do vlastních rukou dle § 92 odst. 3 stavebního zákona

1. Magistrát města Ostravy, útvar hlavního architekta, Prokešovo nám. 8, 729 30 Ostrava
2. Magistrát města Ostravy, odbor ochrany ŽP, Prokešovo nám. 8, 729 30 Ostrava

Hlavní účastníci řízení v územním řízení: - rozhodnutí se doručuje do vlastních rukou dle § 92 odst. 3 stavebního zákona

1. Město Vratimov, Frýdecká 853, 739 32 Vratimov
2. ČEZ Distribuce a.s. , se sídlem Teplická 847/8, 405 02 Děčín, IČ: 27232425, zastoupena na základě plné moci firmou Závodný Elektro s.r.o., Lhotka 180, 739 47 Kozlovice, zastoupenou Alešem Kopčákem, bytem Lhotka 1, 739 47 Kozlovice

Hlavní účastníci řízení ve stavebním řízení: - rozhodnutí se doručuje do vlastních rukou dle § 21 správního řádu

1. ČEZ Distribuce a.s. , se sídlem Teplická 847/8, 405 02 Děčín, IČ: 27232425, zastoupena na základě plné moci firmou Závodný Elektro s.r.o., Lhotka 180, 739 47 Kozlovice, zastoupenou Alešem Kopčákem, bytem Lhotka 1, 739 47 Kozlovice

Vedlejší účastníci řízení v územním řízení: – rozhodnutí se doručuje dle § 92 odst. 3 stavebního zákona veřejnou vyhláškou a v souladu s § 25 správního

1. SmVaK Ostrava a. s., 28. října 169, 709 45 Ostrava
2. ing. Němčík Zdeněk, Petřvald 197, 742 60 Petřvald
3. Chromík Pavel, U Lípy 1251, 739 32 Vratimov
4. ing. Chromíková Andrea, Petruškova 2765/18, 700 30 Ostrava-Zábřeh
5. Hanke Tomáš, L. Hosájka 999/9, 700 30 Ostrava-Bělský Les
6. Klosková Soňa, Dr. Šavrdu 3019/5, 700 30 Ostrava-Bělský Les
7. Křivák Aleš, Na Podlesí 331/42, 739 32 Vratimov
8. Šebesta Martin, Husova 532/7, 739 32 Vratimov
9. Šebestová Denisa, Husova 532/7, 739 32 Vratimov
10. Špicar Silvan, Stinná 376/5, 719 00 Ostrava-Kunčice
11. Veselý Tomáš, Na Příčnici 869/21, 739 32 Vratimov
12. Grigoriadu Petra, Břízkova 786/18, 739 32 Vratimov
13. Špicarová Miroslava, Polní 177, 747 64 Horní Lhota
14. Jurčík Ivan, Přespolní 164, 739 32 Vratimov – Horní Datyně

Vedlejší účastníci řízení ve stavebním řízení: - oznámení se doručuje do vlastních rukou dle § 20, 21 správního řádu

1. SmVaK Ostrava a. s., 28. října 169, 709 45 Ostrava
2. Město Vratimov
3. ing. Němčík Zdeněk, Petřvald 197, 742 60 Petřvald
4. Chromík Pavel, U Lípy 1251, 739 32 Vratimov
5. ing. Chromíková Andrea, Petruškova 2765/18, 700 30 Ostrava-Zábřeh
6. Hanke Tomáš, L. Hosájka 999/9, 700 30 Ostrava-Bělský Les
7. Klosková Soňa, Dr. Šavrdu 3019/5, 700 30 Ostrava-Bělský Les


8. Křivák Aleš, Na Podlesí 331/42, 739 32 Vratimov
9. Šebesta Martin, Husova 532/7, 739 32 Vratimov
10. Šebestová Denisa, Husova 532/7, 739 32 Vratimov
11. Špicar Silvan, Stinná 376/5, 719 00 Ostrava-Kunčice
12. Veselý Tomáš, Na Příčnici 869/21, 739 32 Vratimov
13. Grigoriadu Petra, Břízkova 786/18, 739 32 Vratimov
14. Špicarová Miroslava, Polní 177, 747 64 Horní Lhota
15. Jurčík Ivan, Přespolní 164, 739 32 Vratimov – Horní Datyně

Správní poplatek dle sazebníku zákona č. 634/2004 Sb., o správních poplatcích, ve výši 3000,- Kč ve znění pozdějších předpisů byl uhrazen .

Toto rozhodnutí musí být vyvěšeno na úřední desce po dobu 15-ti dnů a současně ve stejné době se zveřejní způsobem umožňujícím dálkový přístup.

Vyvěšeno:

Sejmuto:

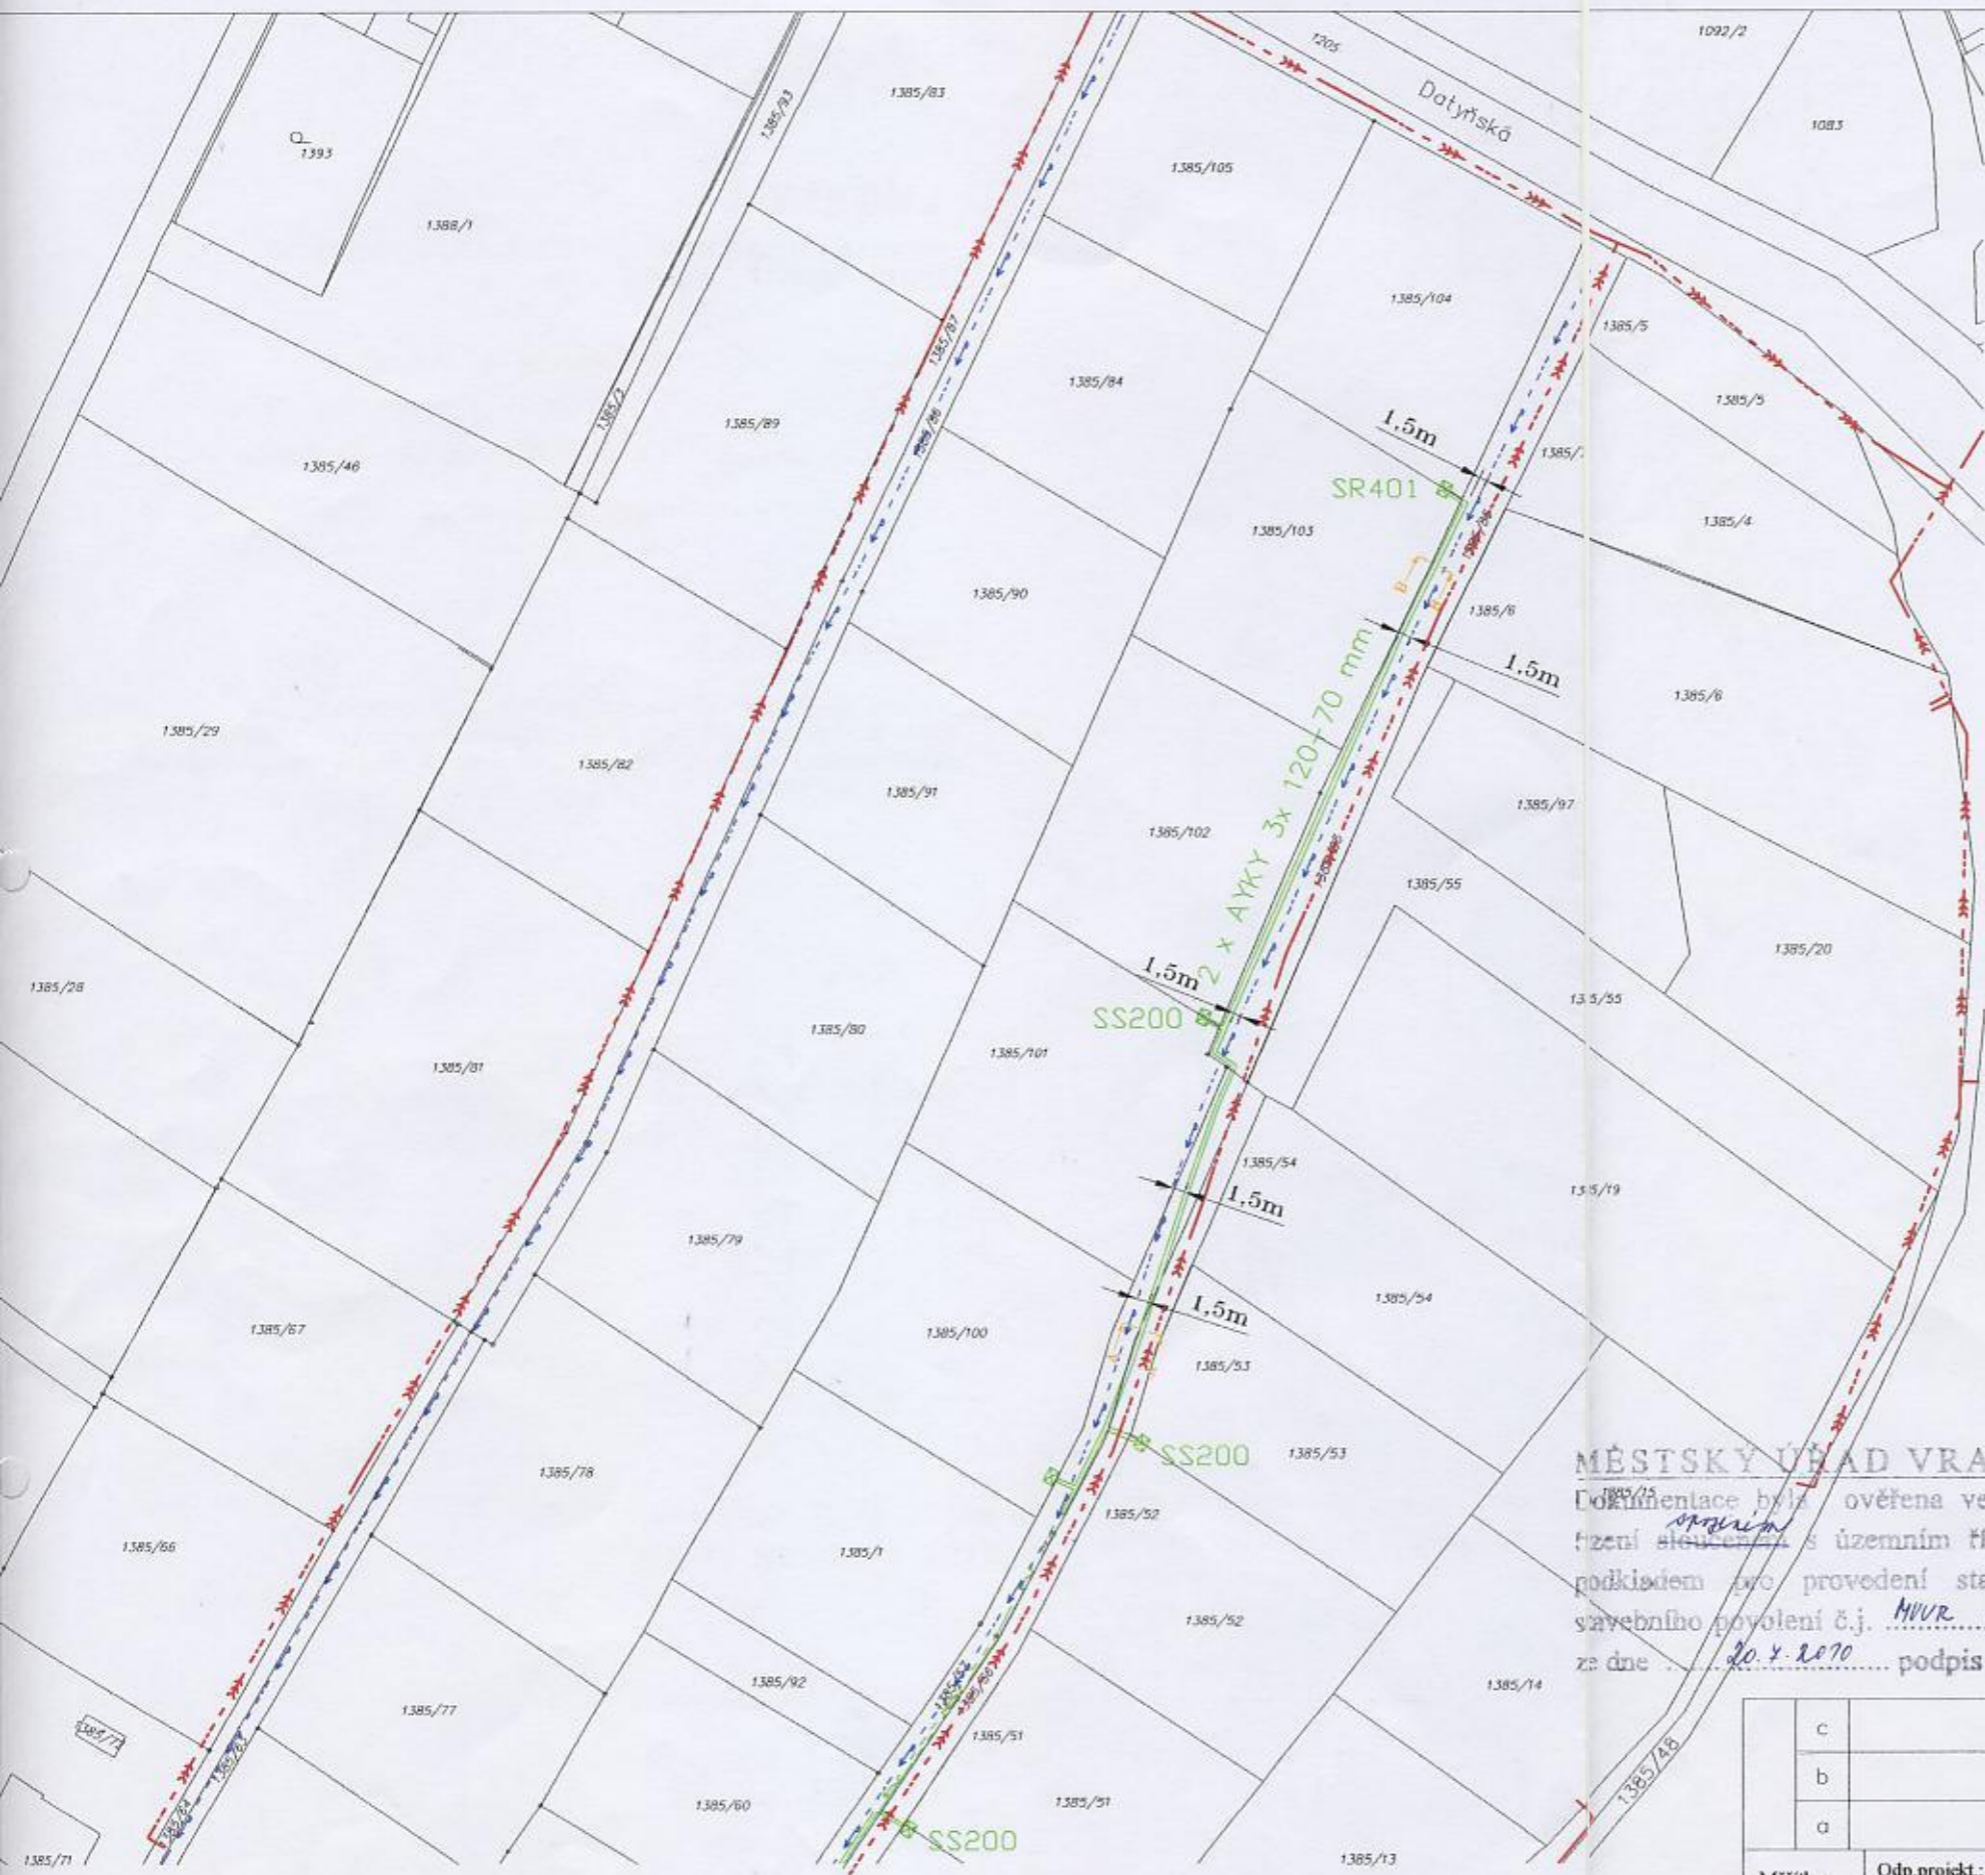

LEGENDA


PODZEMNÍ VEDENÍ JSOU ZAKRESLENA POUZE ORIENTAČNĚ, NUTNO VYTYČIT V TERÉNU

- VEDENÍ NN - STÁVAJÍCÍ
- VODOVOD
- KANALIZACE - planovaná výstavba
- VEDENÍ NN - NOVÉ


Upozornění :

Zákres podzemních inženýrských sítí neslouží jako vytyčovací výkres. Před stavbou nutno zakreslené inženýrské sítě vytyčit příslušnými správci. Při stavbě nutno dodržet podmínky těchto správců.

A-A

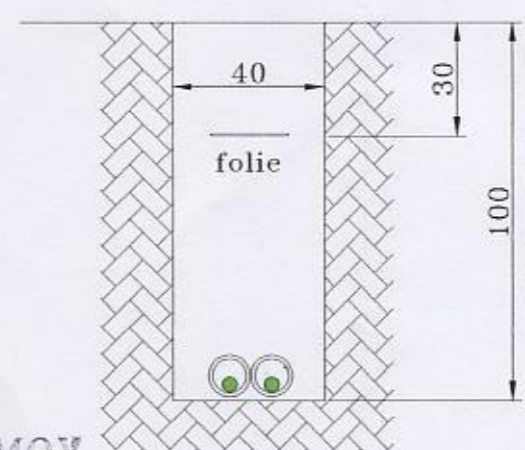

B-B

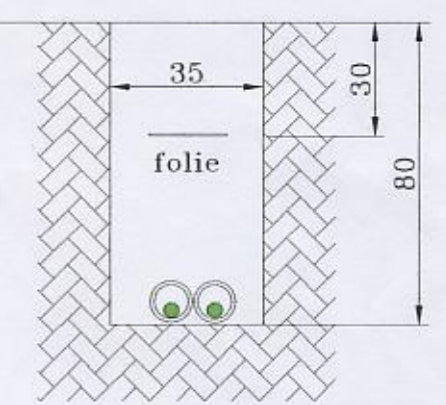

2x KABEL AYKY 3x120+70
ULOŽENÝ V TRUBCE DVK110

MĚSTSKÝ ÚŘAD VRATIMOV

Dokumentace byla ověřena ve stavebním řízení s územním řízením a je podkladem pro provedení stavby podle stavebního povolení č.j. *MUR 232/2010* ze dne *20. 4. 2010* podpis *[Signature]*

2x KABEL AYKY 3x120+70
ULOŽENÝ V TRUBCE DVK110



ZÁKLADNÍ ÚDAJE

NAPĚŤOVÁ SOUSTAVA NN: 3+PEN, STRÍDAVÁ, 50Hz, 400/230V, TN-C
 NÁMRAZOVÁ OBLAST: LEHKÁ AU1
 OCHRANA PŘED ÚRAZEM EL.PROUDEM:
 NN - ŽIVÝCH ČÁSTÍ POLOHOU, IZOLACÍ, KRYTÍM
 NEŽIVÝCH ČÁSTÍ SAMOČINNÝM ODPOJENÍM OD ZDROJE



c								
b								
a								
Měřítko:	Odp.projekt:	Ing. Turnek	Schválil:	Ing. Turnek				
1:1000	Zpracoval:	Kopčák	Datum:	01/2010				
	Kreslil:	Kopčák	Stupeň:	ÚŘ,SP,RDS				
ZÁVODNÝ ELEKTRO s.r.o.	Akce:	Vratimov - Zadky - Jurčák NNk			Formát:	2xA4		
Lhotka 180		číslo stavby IV-12-8004304			Zakázka:	43PD/09		
739 47 Kozlovice								
Tel: 558 686 488								
Investor:	Název výkresu:	Situace nový stav			Číslo výkresu:	43PD/09-02		
CEZ Distribuce a.s.								
Teplická 874/8								
405 02 Děčín								